

## Bestaande toestand




Schaal 1/1000

## Verklaring

BESTEMMING	BESCHRIJVING
	GRENS VAN HET RUP
	BESTAANDE GEBOUWEN
	EENGEZINSWONING
	BIJGEBOUWEN EN OF STALLINGEN
	KOEREN
	TUINEN
	TERREIN BIJ SCHOOL
	AANPLANT VAN POPULIEREN

## Bestemmingsplan

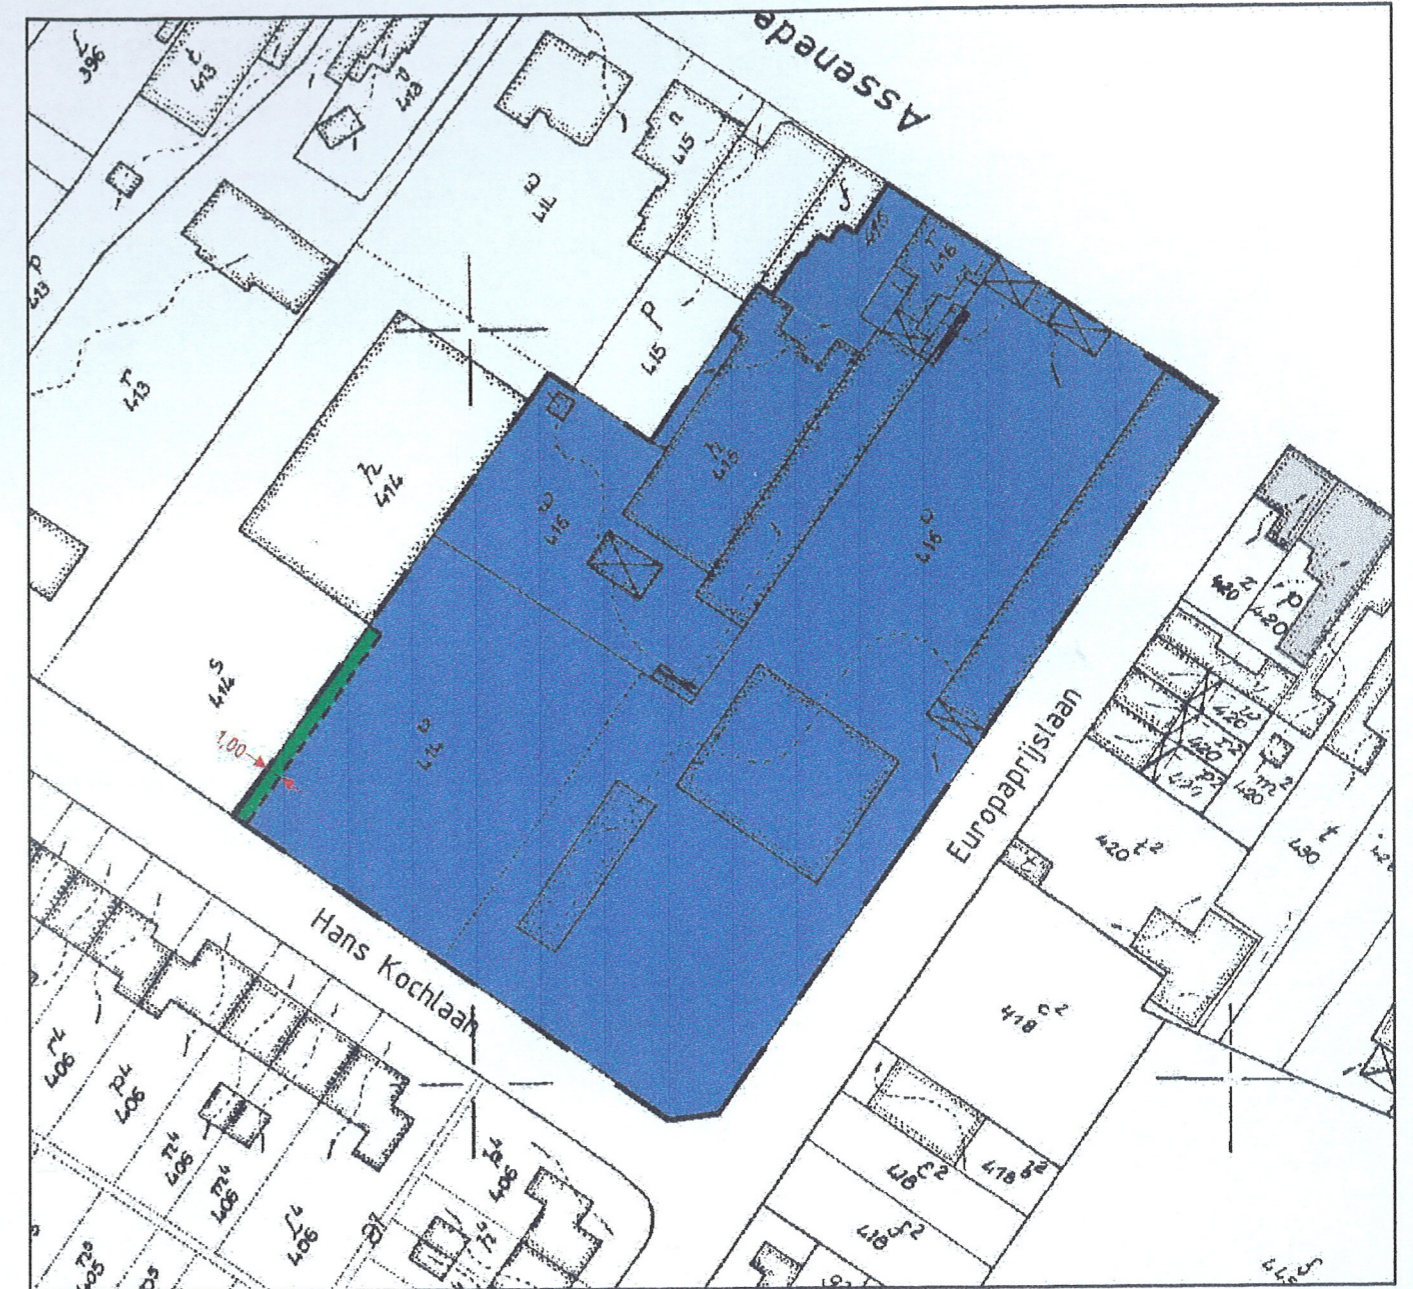

Schaal 1/1000

## Verklaring

BESTEMMING	BESCHRIJVING
	GRENS VAN HET RUP
	GRENS BESTEMMINGSZONE
	Art 1. ZONE VOOR OPENBARE BESTEMMING
	Art 2. BUFFERZONE